






ART-DECO
— MOKOTÓW —

BUDYNEK 'POLA' MIESZKANIE M01

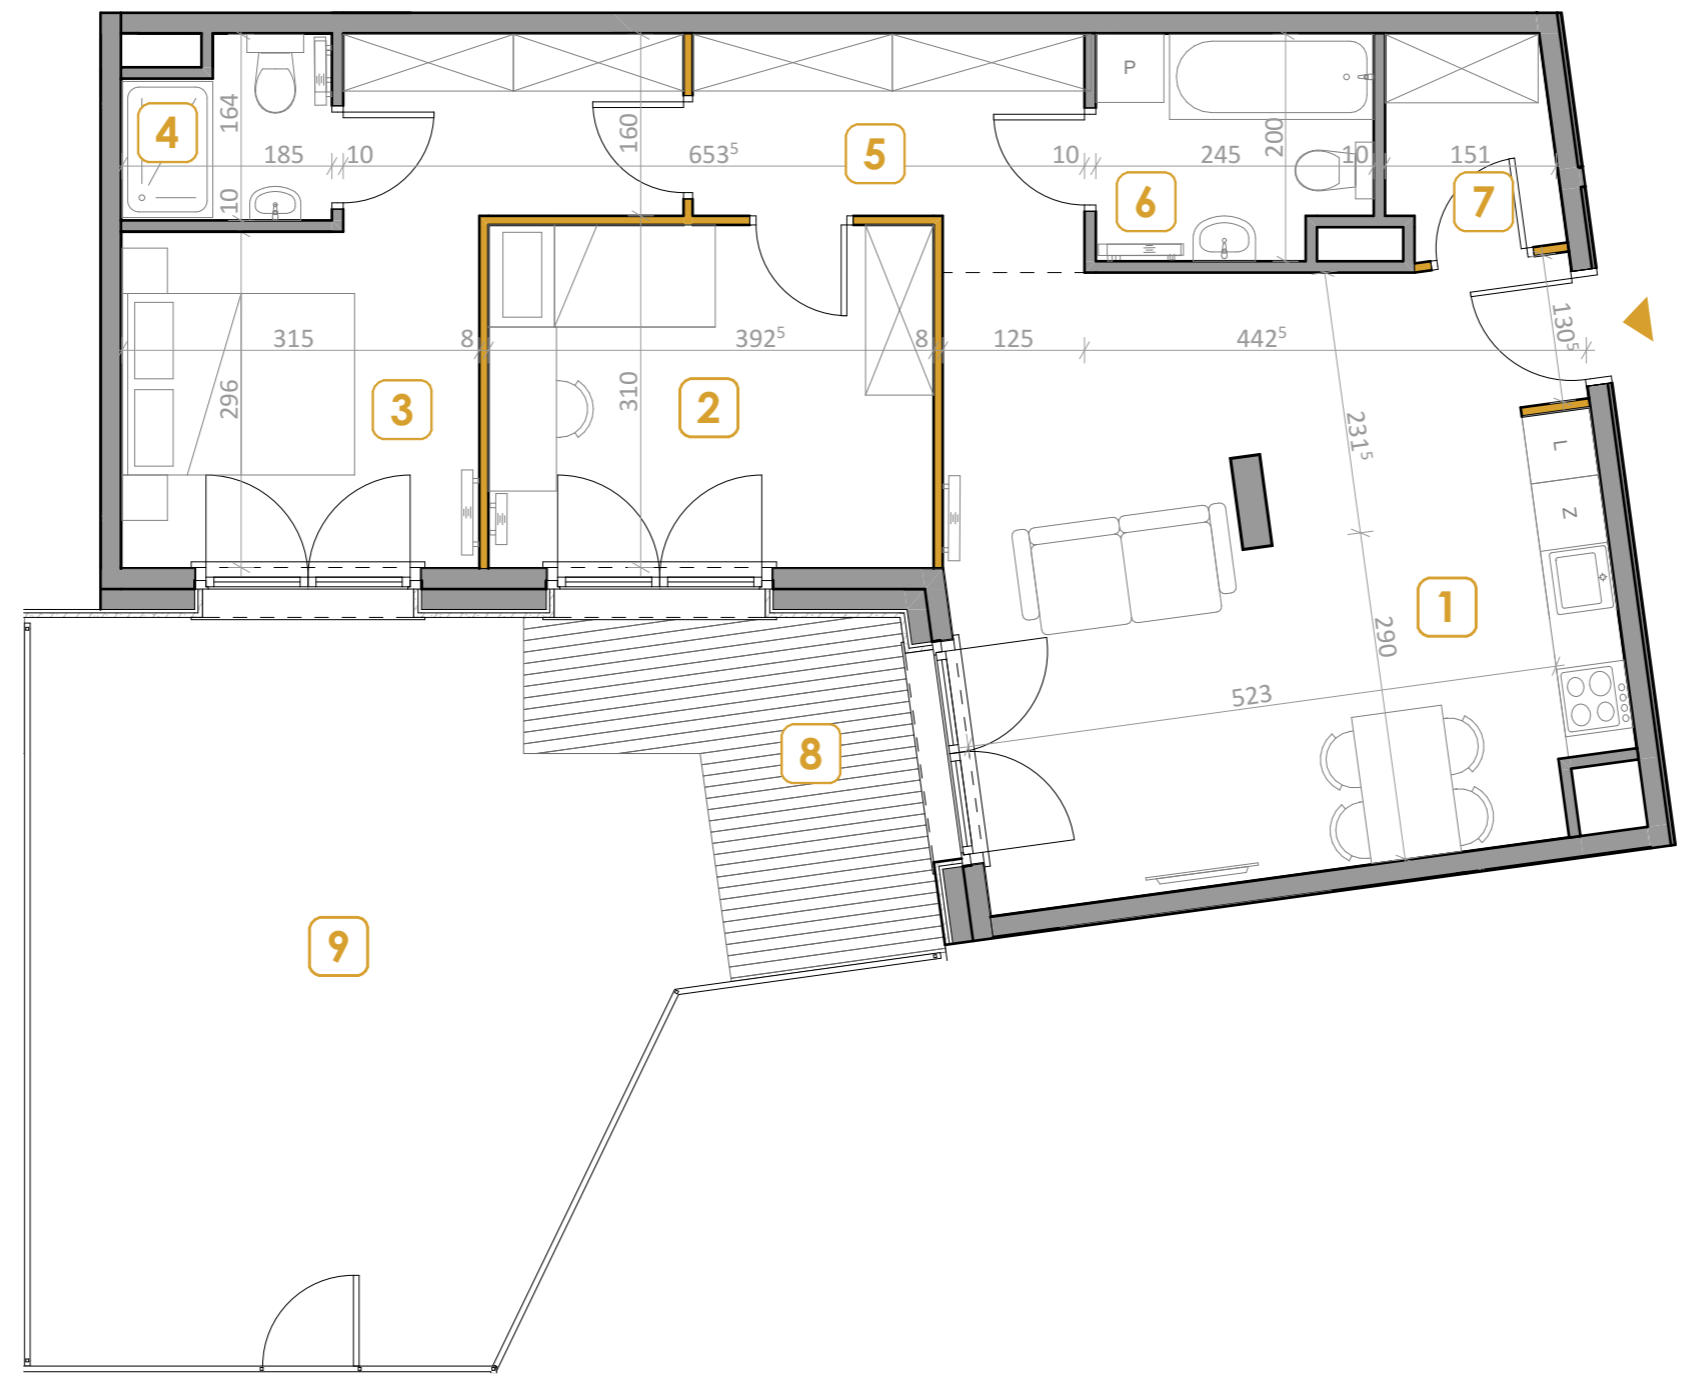

POWIERZCHNIA	72,41 m ²
1 POK. DZIENNY Z ANEKSEM	29,97 m ²
2 SYPIALNIA 1	11,85 m ²
3 SYPIALNIA 2	14,29 m ²
4 ŁAZIENKA 1	2,72 m ²
5 HOL NOCNY	6,15 m ²
6 ŁAZIENKA 2	4,66 m ²
7 GARDEROBA	2,77 m ²
.....	
8 TARAS	7,71 m ²
9 OGRÓDEK	34,46 m ²

 Ścianki działowe możliwe do demontażu
 Ścianki działowe nieprzeznaczone do demontażu



22 540 7 540
www.artdecomokotow.pl



Obmiar powierzchni użytkowej lokalu mieszkalnego wykonano zgodnie z normą pn-iso 9836:2022-07. Wymiary podano w świetle niewykończonych ścian (bez tynków). Lokalizację przyborów sanitarnych, grzejników itp. podano zgodnie z projektem budowlanym. Mogą wystąpić niewielkie różnice wymiarów i usytuowania elementów powstałe w trakcie realizacji prac budowlanych.