




ART-DECO — MOKOTÓW —

BUDYNEK 'POLA' MIESZKANIE M02




PARTER

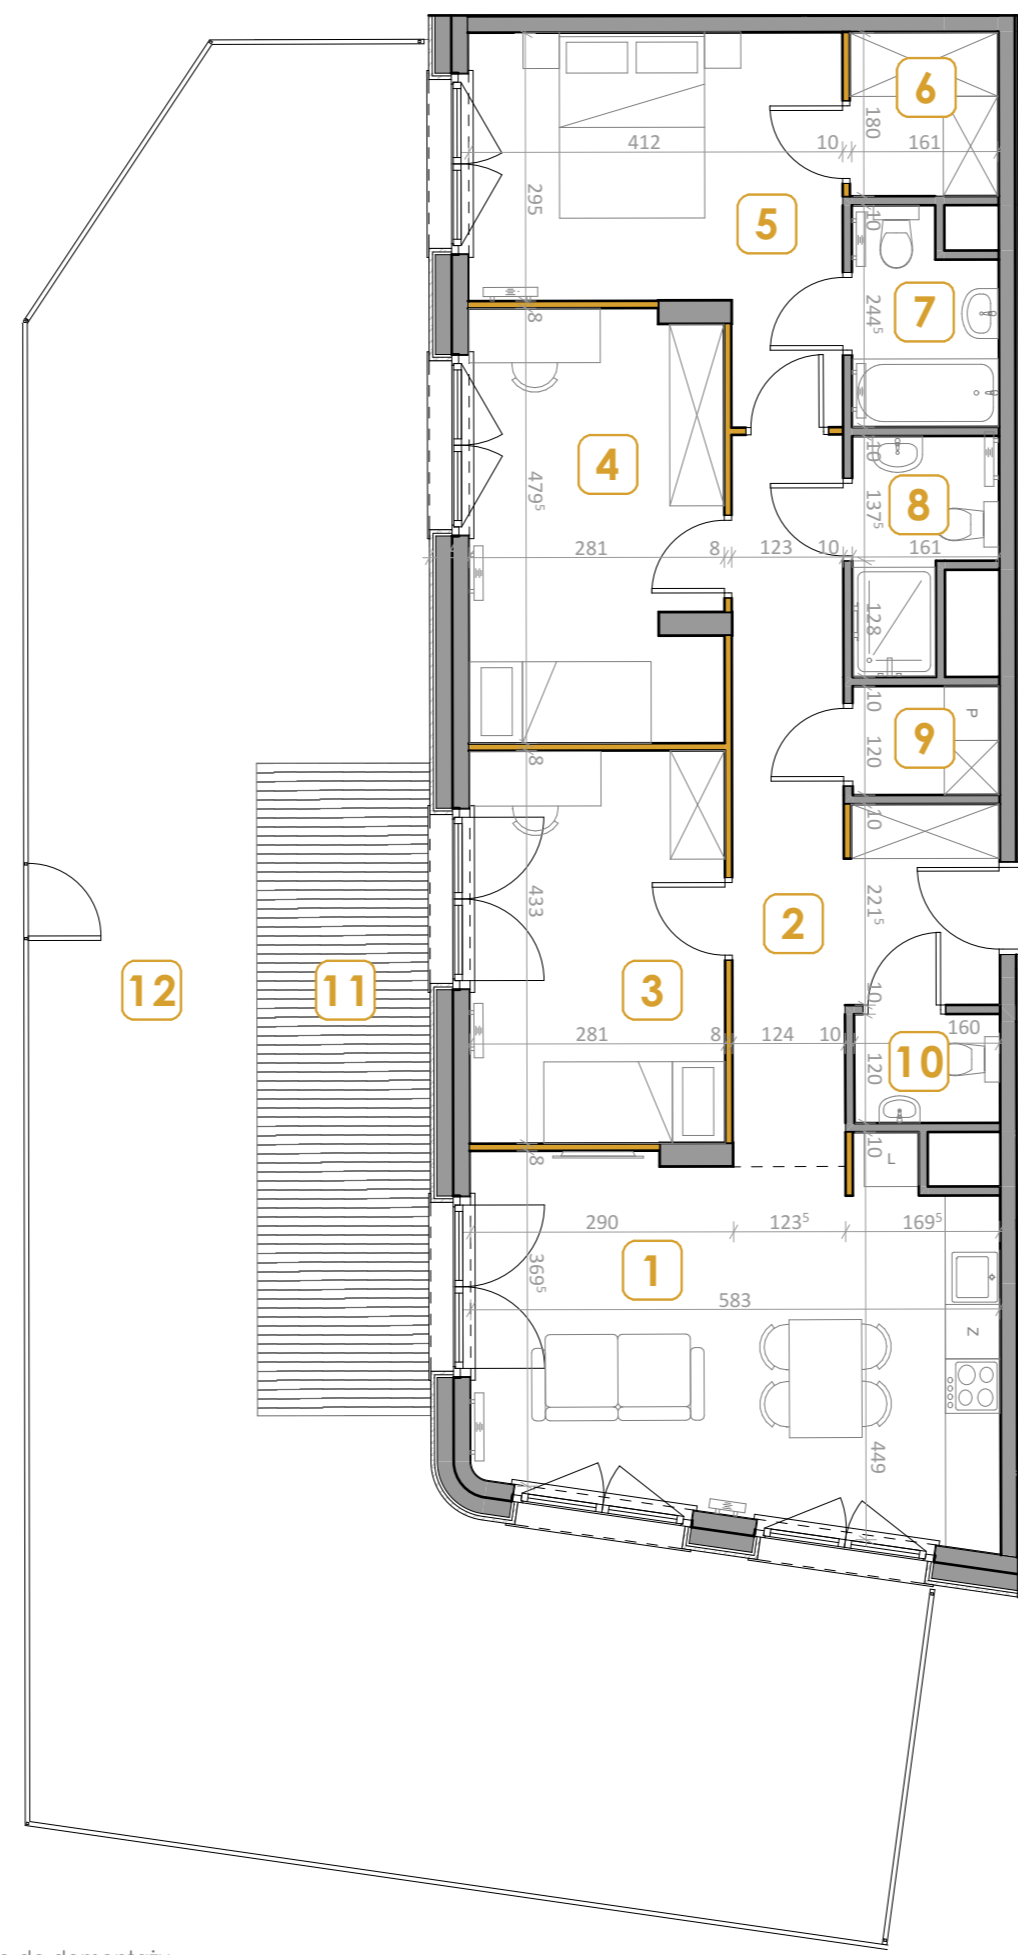

POWIERZCHNIA	89,29 m ²
1 POK. DZIENNY Z ANEKSEM	22,75 m ²
2 HOL	13,68 m ²
3 SYPIALNIA 1	12,16 m ²
4 SYPIALNIA 2	13,15 m ²
5 SYPIALNIA 3	13,86 m ²
6 GARDEROBA	2,93 m ²
7 ŁAZIENKA 1	3,52 m ²
8 ŁAZIENKA 2	3,39 m ²
9 PRALNIA	1,93 m ²
10 ŁAZIENKA 3	1,92 m ²
.....	
11 TARAS	13,73 m ²
12 OGRÓDEK	94,03 m ²

- Ścianki działowe możliwe do demontażu
- Ścianki działowe nieprzeznaczone do demontażu

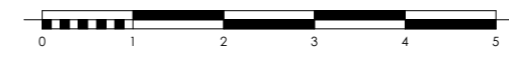

22 540 7 540
www.artdecomokotow.pl



Obmiar powierzchni użytkowej lokalu mieszkalnego wykonano zgodnie z normą pn-iso 9836:2022-07. Wymiary podano w świetle niewykończonych ścian (bez tynków). Lokalizację przyborów sanitarnych, grzejników itp. podano zgodnie z projektem budowlanym. Mogą wystąpić niewielkie różnice wymiarów i usytuowania elementów powstałe w trakcie realizacji prac budowlanych.