





ART-DECO
— MOKOTÓW —



- Ściany działowe możliwe do demontażu
- Ściany działowe nieprzeznaczone do demontażu

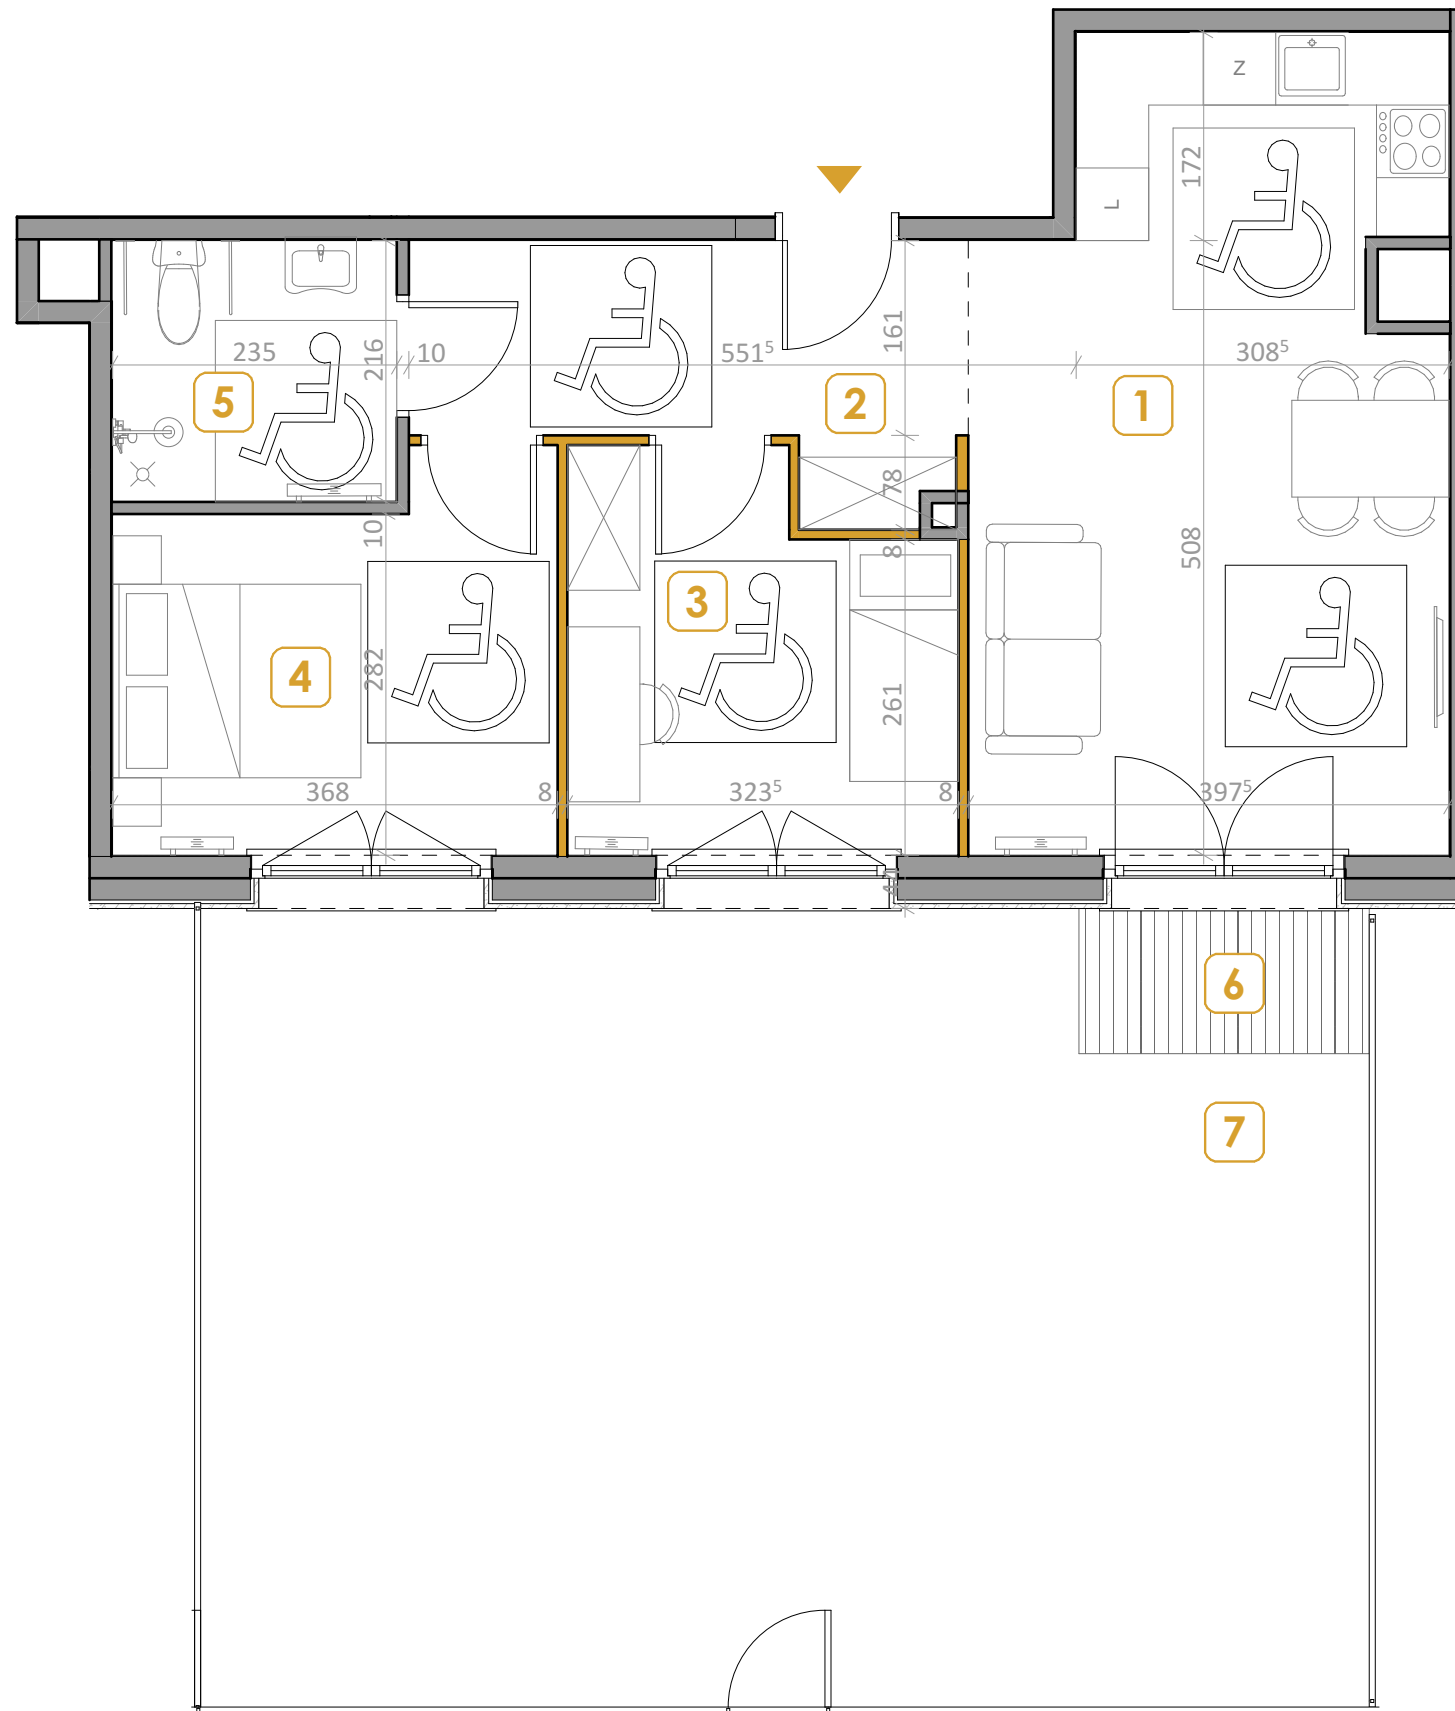

BUDYNEK 'POLA' MIESZKANIE M13

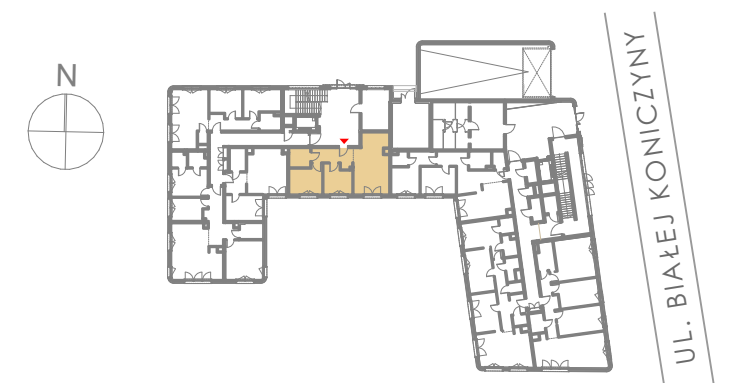

POWIERZCHNIA	59,33 m²
1 POK. DZIENNY Z ANEKSEM	24,94 m ²
2 HOL	8,36 m ²
3 SYPIALNIA 1	9,87 m ²
4 SYPIALNIA 2	11,08 m ²
5 ŁAZIENKA	5,08 m ²
.....	
6 TARAS	2,88 m ²
7 OGRÓDEK	61,67 m ²

22 540 7 540
www.artdecomokotow.pl



Obmiar powierzchni użytkowej lokalu mieszkalnego wykonano zgodnie z normą pn-iso 9836:2022-07. Wymiary podano w świetle niewykończonych ścian (bez tynków). Lokalizację przyborów sanitarnych, grzejników itp. podano zgodnie z projektem budowlanym. Mogą wystąpić niewielkie różnice wymiarów i usytuowania elementów powstałe w trakcie realizacji prac budowlanych.