



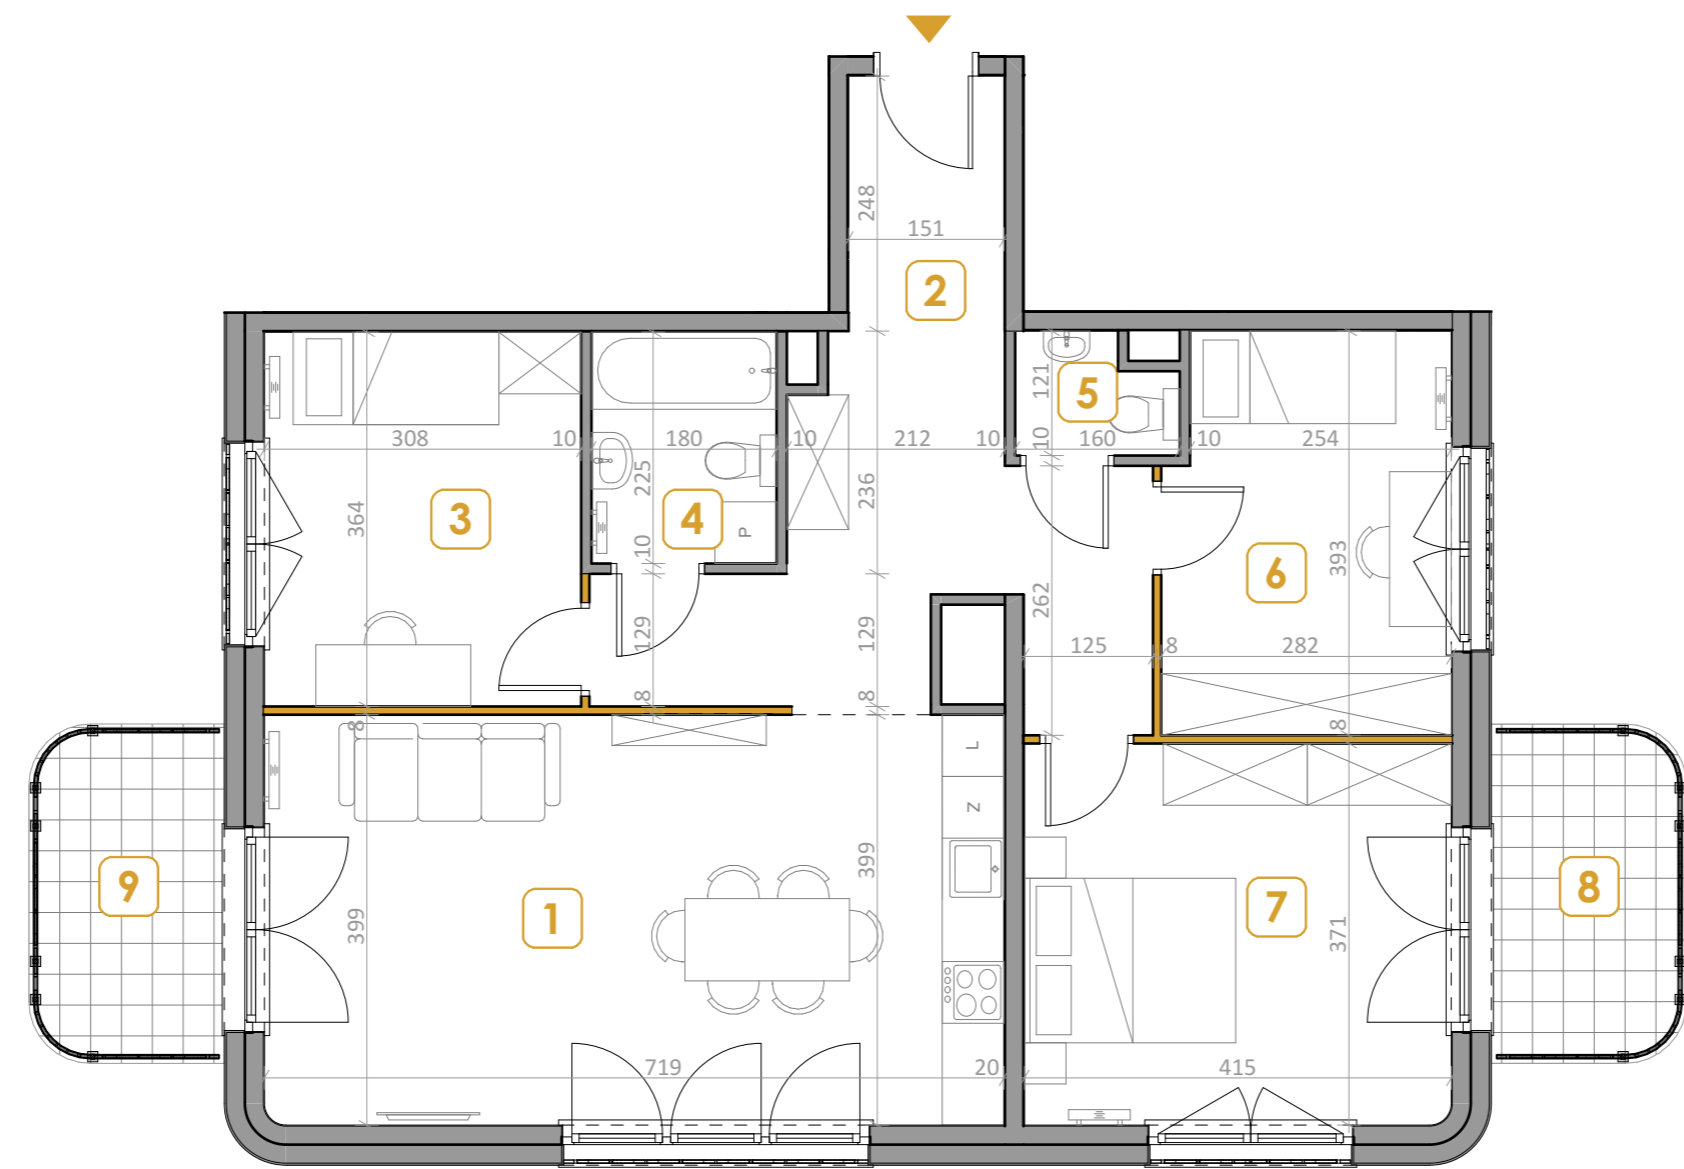

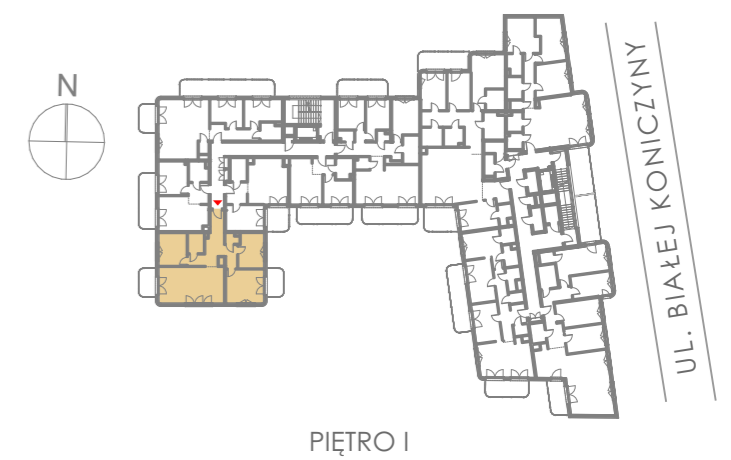

ART·DECO
— MOKOTÓW —

ART DECO MOKOTÓW

BUDYNEK 'POLA' MIESZKANIE M20



POWIERZCHNIA	88,30 m ²
1 POK. DZIENNY Z ANEKSEM	28,68 m ²
2 HOL	16,55 m ²
3 SYPIALNIA 1	11,21 m ²
4 ŁAZIENKA 1	4,05 m ²
5 ŁAZIENKA 2	1,70 m ²
6 SYPIALNIA 2	10,72 m ²
7 SYPIALNIA 3	15,39 m ²
.....	
8 BALKON	6,12 m ²
9 BALKON	6,12 m ²

 Ścianki działowe możliwe do demontażu
 Ścianki działowe nieprzeznaczone do demontażu



22 540 7 540
www.artdecomokotow.pl



Obmiar powierzchni użytkowej lokalu mieszkalnego wykonano zgodnie z normą pn-iso 9836:2022-07. Wymiary podano w świetle niewykończonych ścian (bez tynków). Lokalizację przyborów sanitarnych, grzejników itp. podano zgodnie z projektem budowlanym. Mogą wystąpić niewielkie różnice wymiarów i usytuowania elementów powstałe w trakcie realizacji prac budowlanych.