





ART-DECO
— MOKOTÓW —

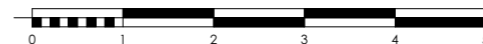

- Ścianki działowe możliwe do demontażu
- Ścianki działowe nieprzeznaczone do demontażu

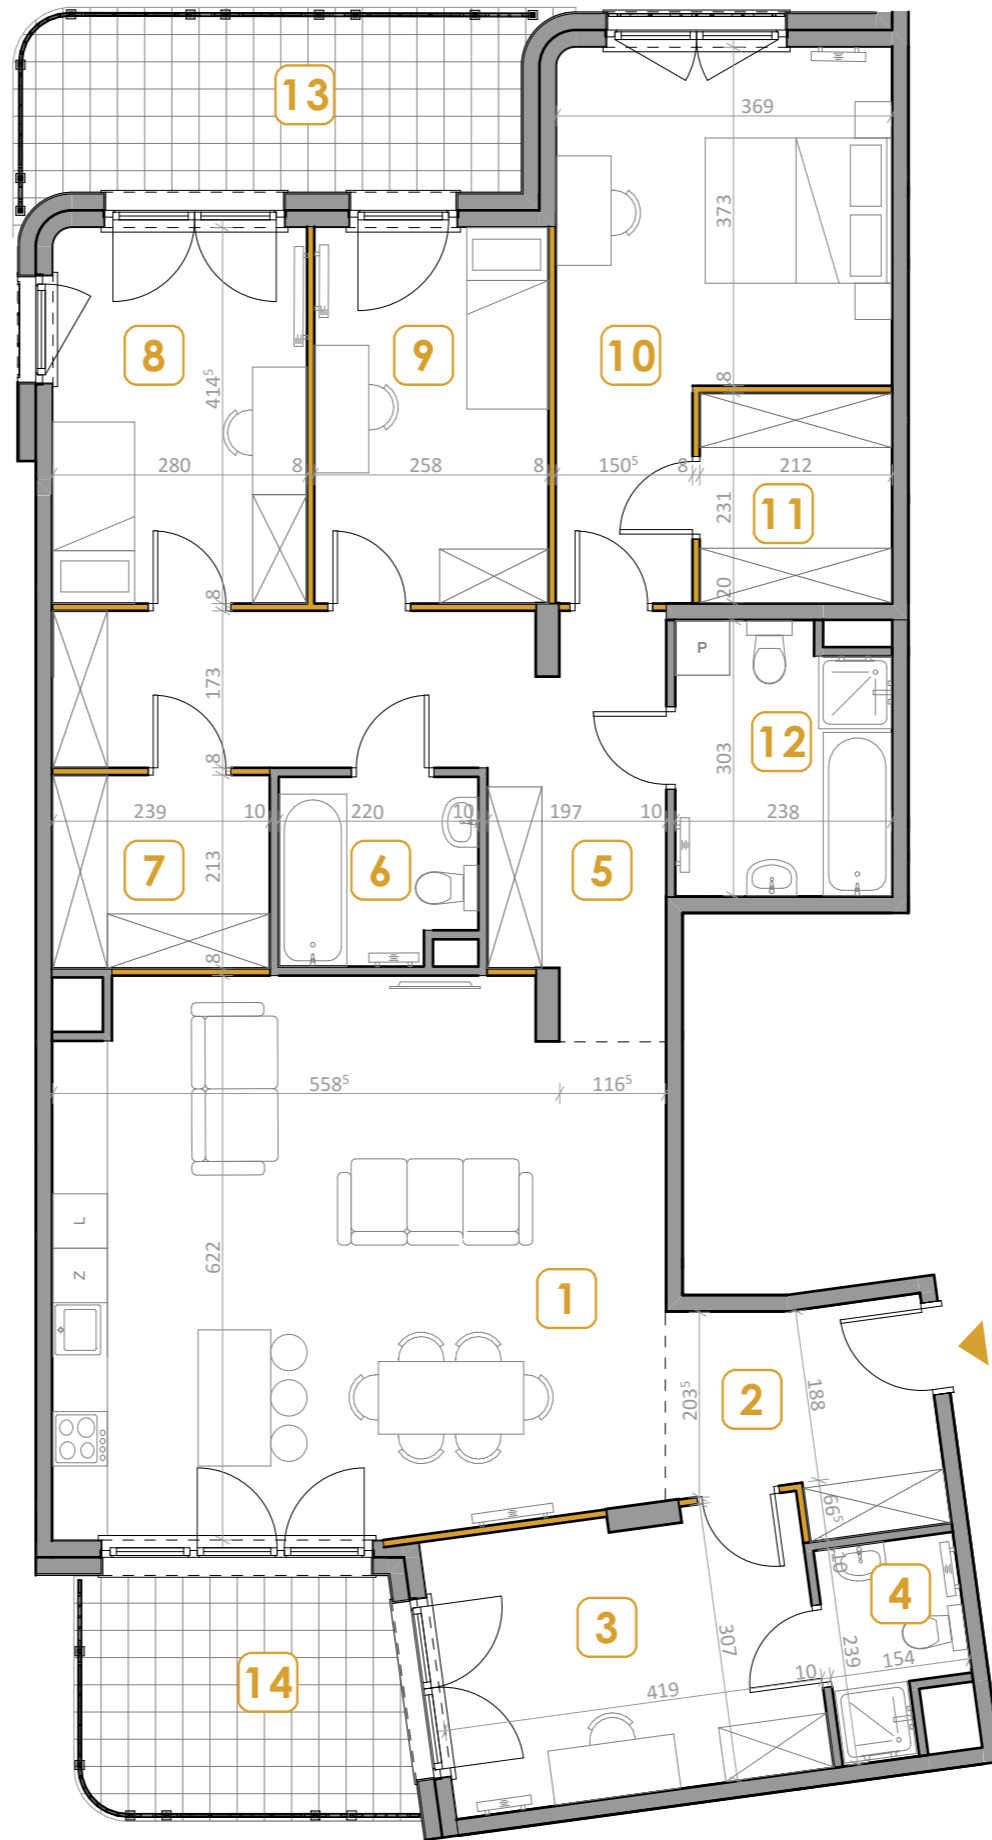

BUDYNEK 'POLA' MIESZKANIE M09



POWIERZCHNIA 139,96 m²

1	POK. DZIENNY Z ANEKSEM	39,79 m ²
2	HOL DZIENNY	6,72 m ²
3	SYPIALNIA 1	12,72 m ²
4	ŁAZIENKA 1	3,11 m ²
5	HOL NOCNY	16,75 m ²
6	ŁAZIENKA 2	4,36 m ²
7	GARDEROBA	5,09 m ²
8	SYPIALNIA 2	11,59 m ²
9	SYPIALNIA 3	10,69 m ²
10	SYPIALNIA 4	17,38 m ²
11	GARDEROBA	4,88 m ²
12	ŁAZIENKA 3	6,88 m ²
.....		
13	TARAS	11,53 m ²
14	BALKON	9,81 m ²

22 540 7 540

www.artdecomokotow.pl



Obmiar powierzchni użytkowej lokalu mieszkalnego wykonano zgodnie z normą pn-iso 9836:2022-07. Wymiary podano w świetle niewykończonych ścian (bez tynków). Lokalizację przyborów sanitarnych, grzejników itp. podano zgodnie z projektem budowlanym. Mogą wystąpić niewielkie różnice wymiarów i usytuowania elementów powstałe w trakcie realizacji prac budowlanych.