






**ART·DECO**  
— MOKOTÓW —

ART DECO MOKOTÓW

-  Ścianki działowe możliwe do demontażu
-  Ścianki działowe nieprzeznaczone do demontażu

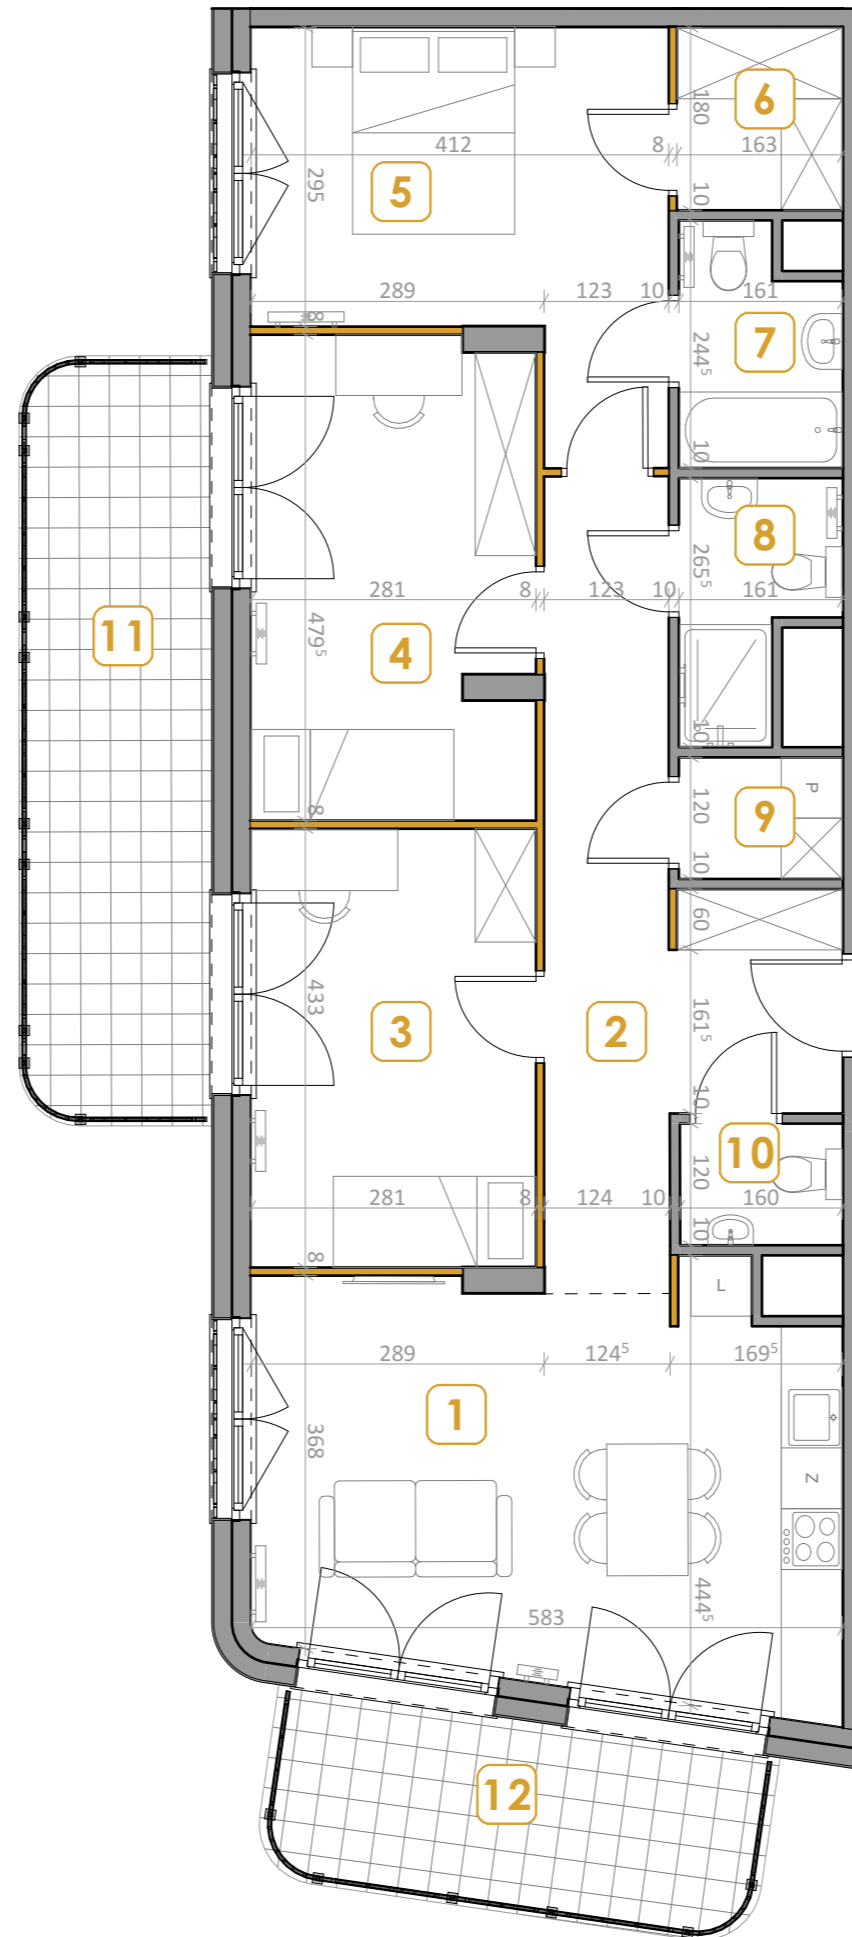

## BUDYNEK 'POLA' MIESZKANIE M06



POWIERZCHNIA	89,29 m <sup>2</sup>
1 POK. DZIENNY Z ANEKSEM	22,75 m <sup>2</sup>
2 HOL	13,68 m <sup>2</sup>
3 SYPIALNIA 1	12,16 m <sup>2</sup>
4 SYPIALNIA 2	13,15 m <sup>2</sup>
5 SYPIALNIA 3	13,86 m <sup>2</sup>
6 GARDEROBA	2,93 m <sup>2</sup>
7 ŁAZIENKA 1	3,52 m <sup>2</sup>
8 ŁAZIENKA 2	3,39 m <sup>2</sup>
9 PRALNIA	1,93 m <sup>2</sup>
10 ŁAZIENKA 3	1,92 m <sup>2</sup>
.....	
11 BALKON	14,29 m <sup>2</sup>
12 BALKON	9,35 m <sup>2</sup>

**22 540 7 540**  
[www.artdecomokolow.pl](http://www.artdecomokolow.pl)



Obmiar powierzchni użytkowej lokalu mieszkalnego wykonano zgodnie z normą pn-iso 9836:2022-07. Wymiary podano w świetle niewykończonych ścian (bez tynków). Lokalizację przyborów sanitarnych, grzejników itp. podano zgodnie z projektem budowlanym. Mogą wystąpić niewielkie różnice wymiarów i usytuowania elementów powstałe w trakcie realizacji prac budowlanych.