





ART-DECO
— MOKOTÓW —

BUDYNEK 'POLA' MIESZKANIE M28

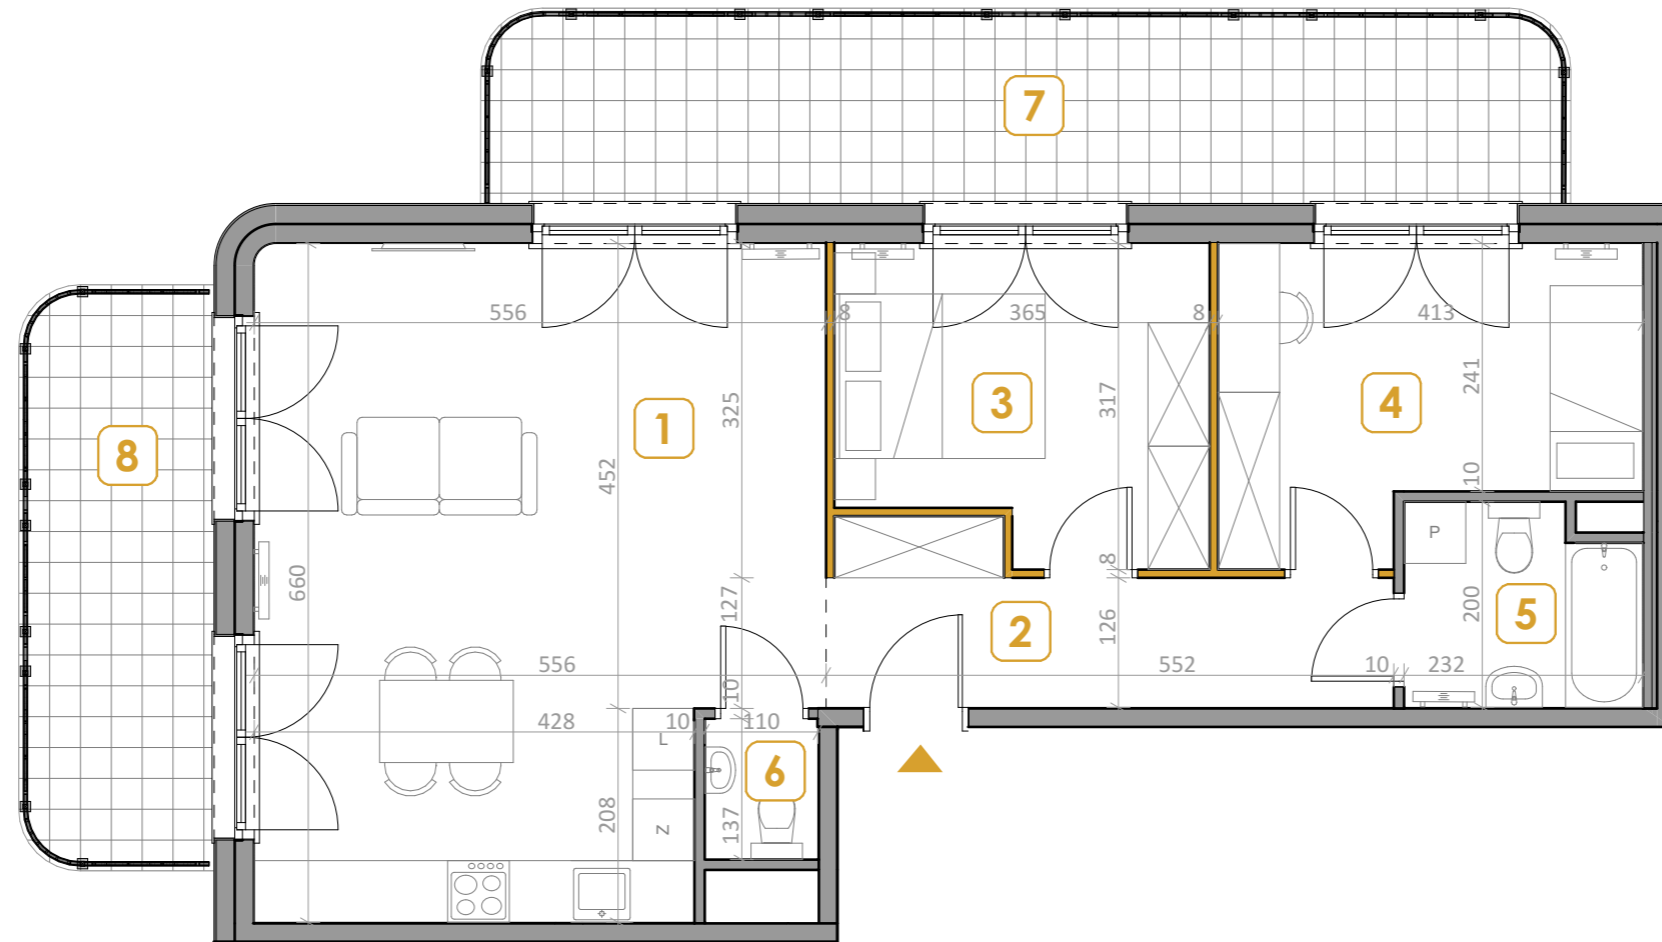

POWIERZCHNIA	69,59 m ²
1 POK. DZIENNY Z ANEKSEM	34,02 m ²
2 HOL	7,94 m ²
3 SYPIALNIA 1	10,53 m ²
4 SYPIALNIA 2	11,25 m ²
5 ŁAZIENKA 1	4,34 m ²
6 ŁAZIENKA 2	1,51 m ²
.....	
7 BALKON	19,99 m ²
8 BALKON	10,68 m ²

- Ścianki działowe możliwe do demontażu
- Ścianki działowe nieprzeznaczone do demontażu

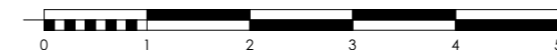

22 540 7 540
www.artdecomokotow.pl



Obmiar powierzchni użytkowej lokalu mieszkalnego wykonano zgodnie z normą pn-iso 9836:2022-07. Wymiary podano w świetle niewykończonych ścian (bez tynków). Lokalizację przyborów sanitarnych, grzejników itp. podano zgodnie z projektem budowlanym. Mogą wystąpić niewielkie różnice wymiarów i usytuowania elementów powstałe w trakcie realizacji prac budowlanych.